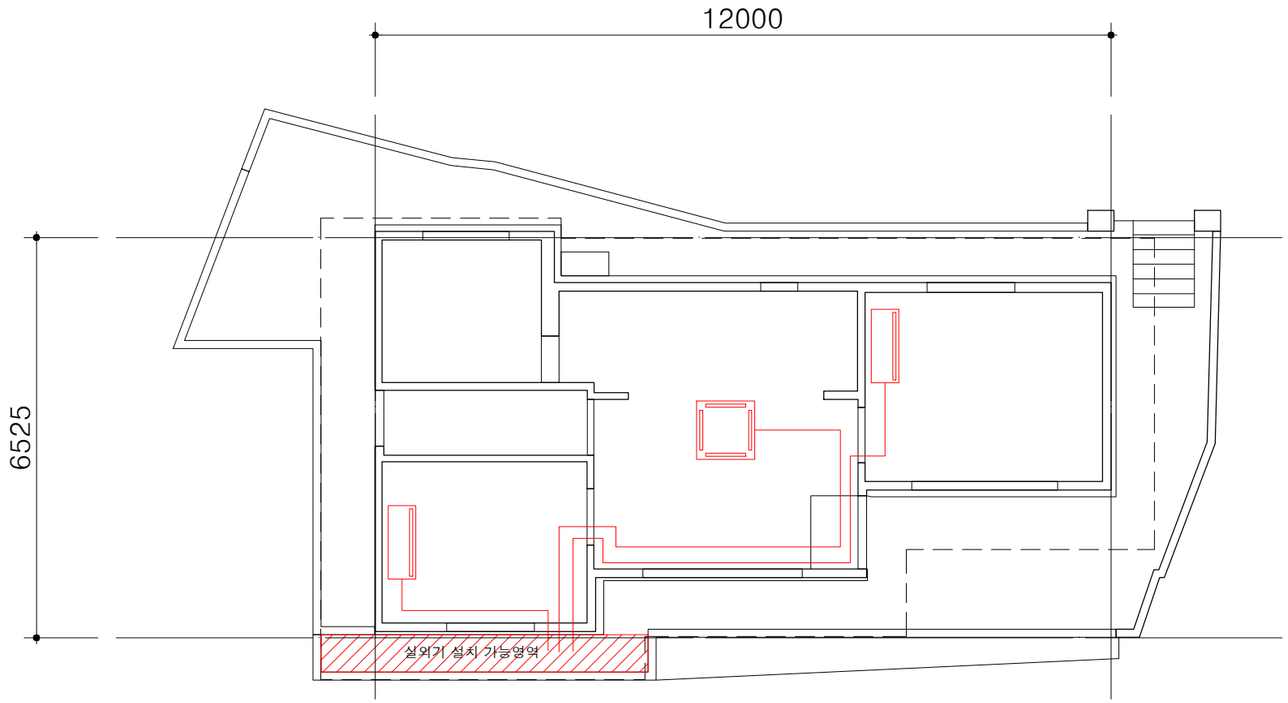

2 2층 평면도

A3:1/100

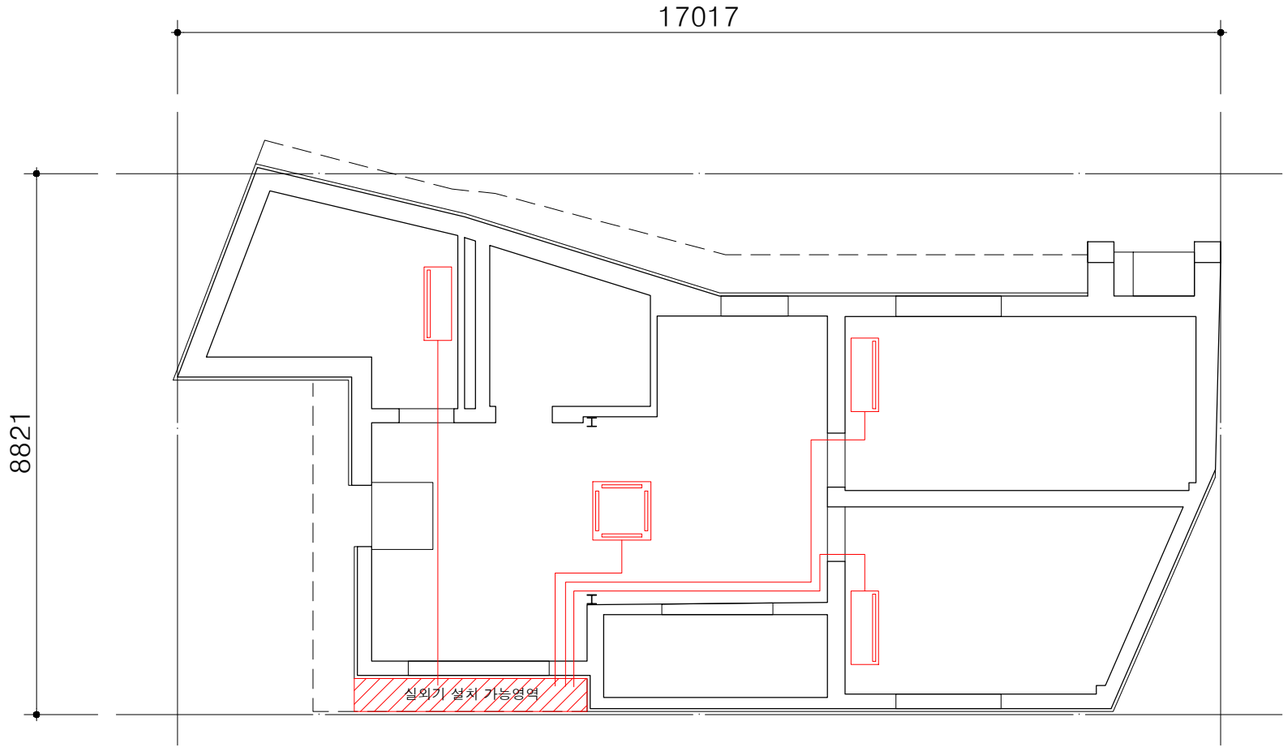

1 1층 평면도

A3:1/100

NOTES

No.	Date	Revision Description	Chkd.
△	. .		
△	. .		
△	. .		

설계명
Project

창신동 23-640
리모델링

승인 Approved	이 형 철	. .
설계 Architect	이 형 철	. .
검토 Chkd. 2	–	. .
검토 Chkd. 1	–	. .
담당 Drawn	이 형 철	. .

협력설계
Consultant

도면명
Title

1,2층 평면도
(시스템에어컨 견적용)

축척 Scale	A3:1/100
프로젝트번호 Project No.	OOOO
도면번호 Drawing No.	A-000
일련번호 Sheet No.	Rev. No. △